




DETALHE ESQUADRIA - JV01

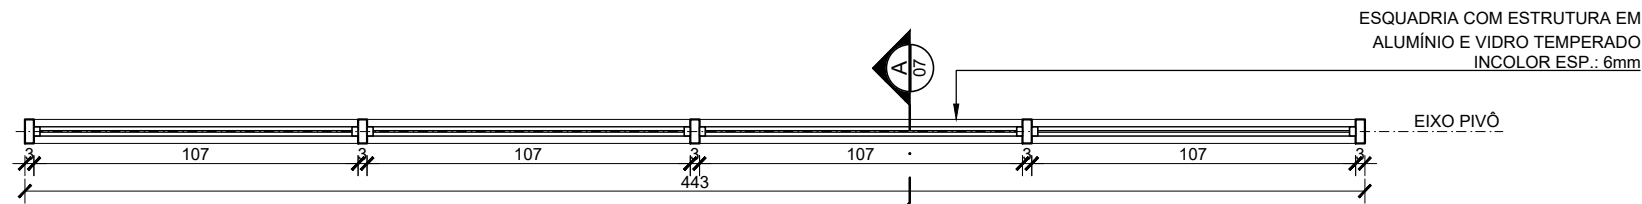

01 PLANTA BAIXA ESQUADRIA - JV01
ESCALA 1/25

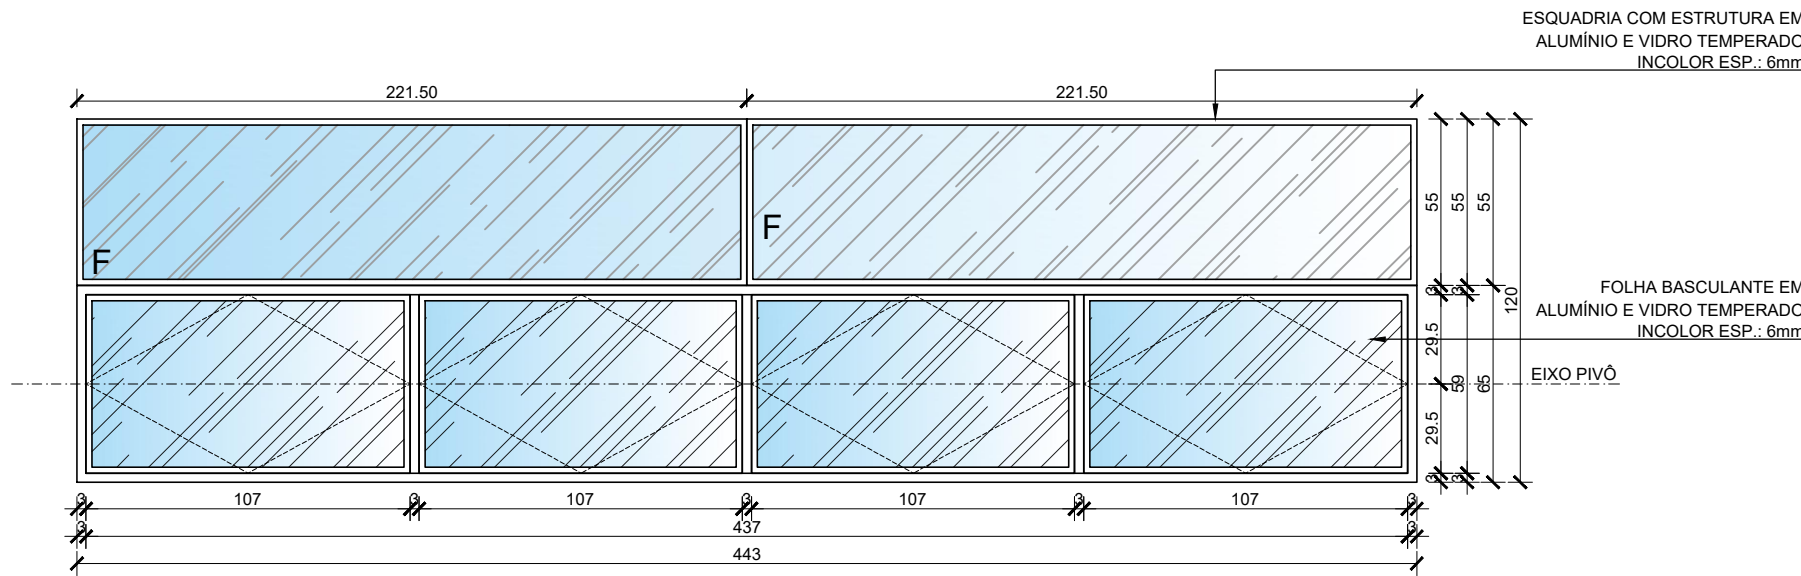


02 VISTA FRONTAL ESQUADRIA - JV01
ESCALA 1/25

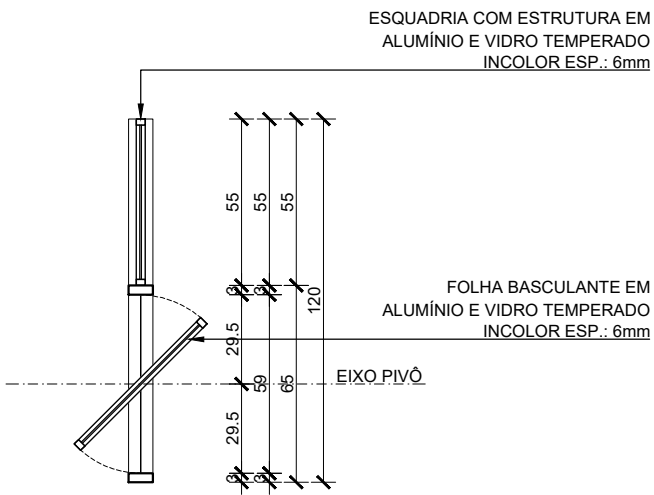


03 CORTE ESQUADRIA - JV01
ESCALA 1/25


DETALHE ESQUADRIA - JV02

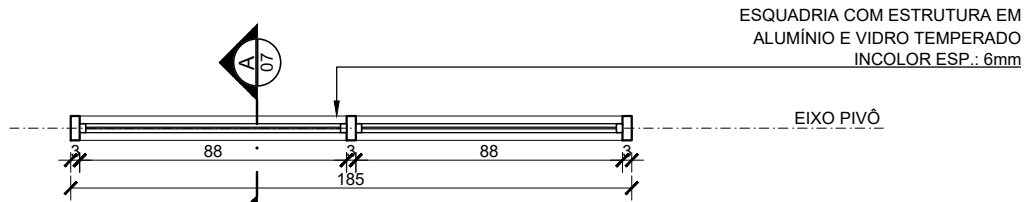

01 PLANTA BAIXA ESQUADRIA - JV02
ESCALA 1/25

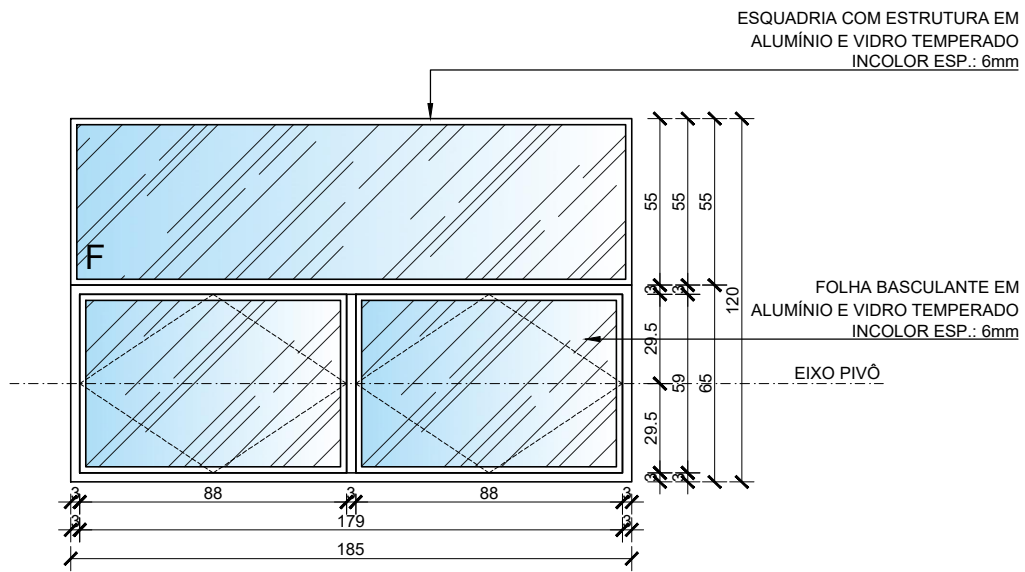


02 VISTA FRONTAL ESQUADRIA - JV02
ESCALA 1/25

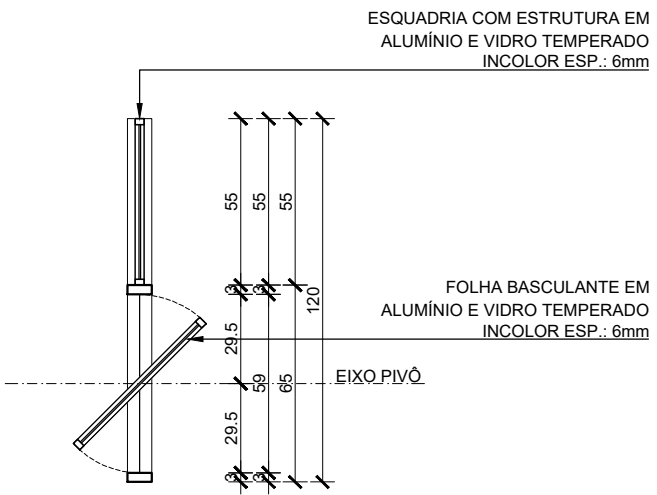


03 CORTE ESQUADRIA - JV02
ESCALA 1/25


DETALHE ESQUADRIA - JV03

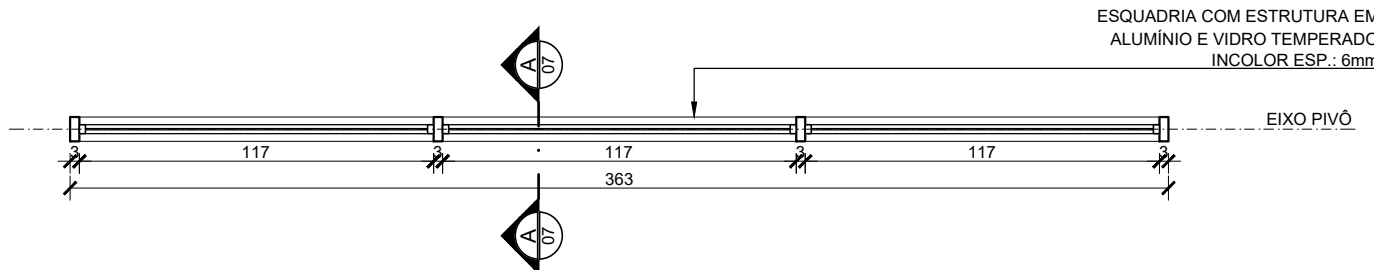

01 PLANTA BAIXA ESQUADRIA - JV03
ESCALA 1/25

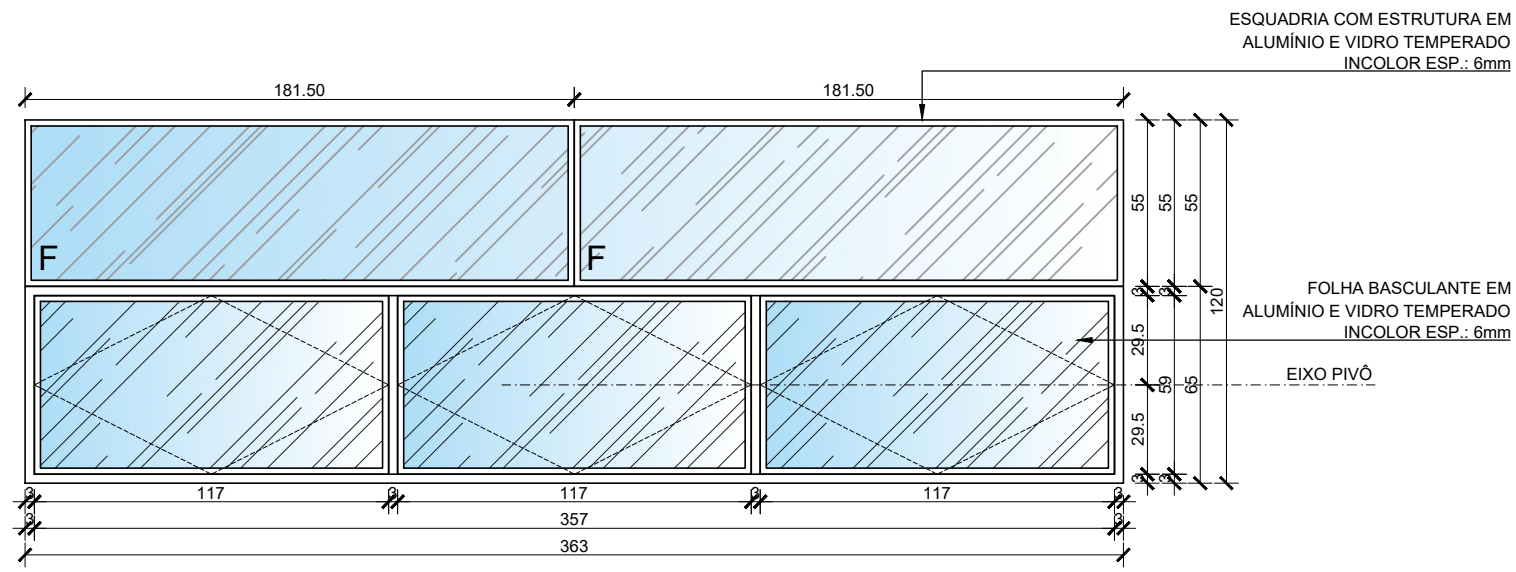


02 VISTA FRONTAL ESQUADRIA - JV03
ESCALA 1/25

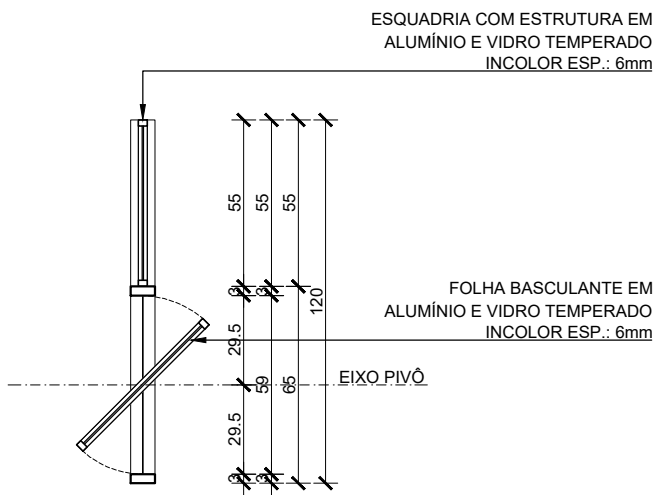


03 CORTE ESQUADRIA - JV03
ESCALA 1/25


DETALHE ESQUADRIA - JV04

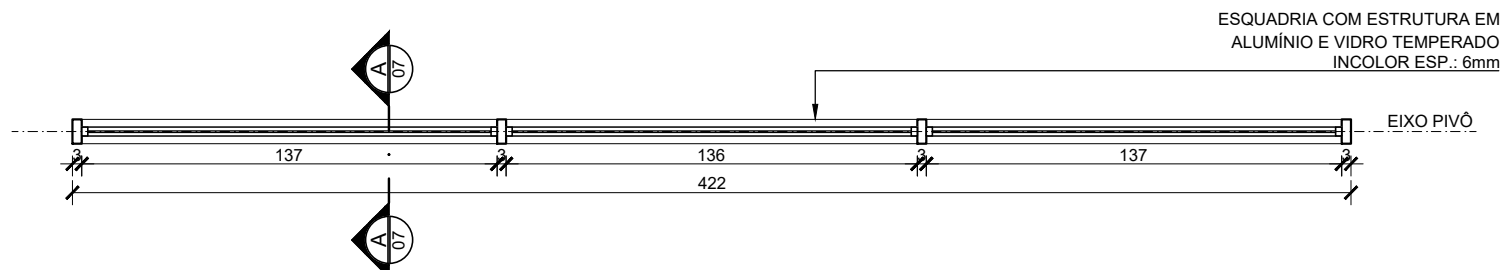

01 PLANTA BAIXA ESQUADRIA - JV04
ESCALA 1/25

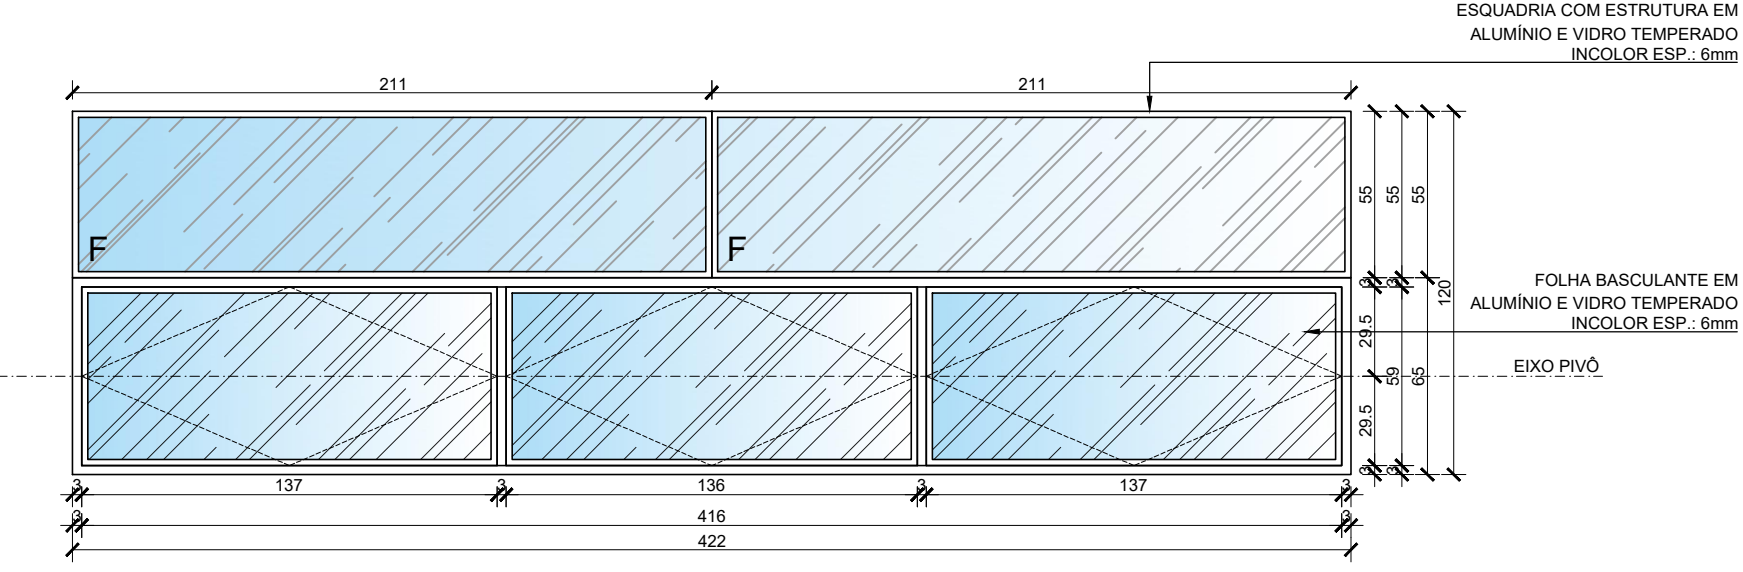

02 VISTA FRONTAL ESQUADRIA - JV04
ESCALA 1/25

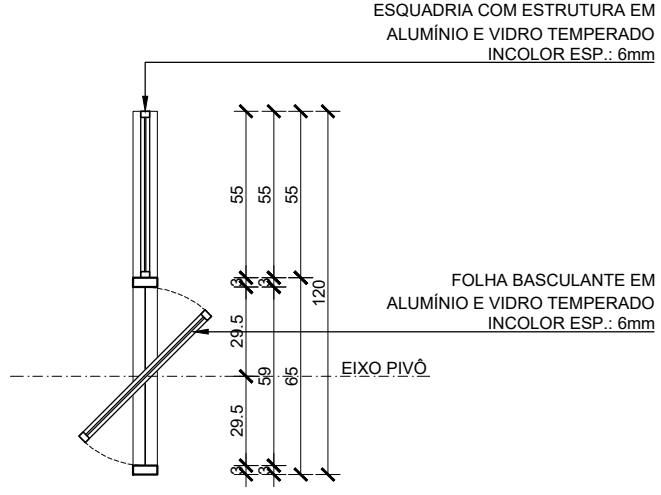

03 CORTE ESQUADRIA - JV04
ESCALA 1/25

ENG.:
CREA:

PROP.: INSTITUTO PRÁXIS DE EDUCAÇÃO
CULTURA E AÇÃO
CNPJ: 05481950000280

ARQ.: MARTHA ROSSIELLE G. V. FERREIRA
CAU: A90826-6

PRÓJETO	
PROJETO DE ARQUITETURA DE MODIFICAÇÃO	
CLIENTE	
INSTITUTO PRÁXIS DE EDUCAÇÃO CULTURA E AÇÃO	
ENDEREÇO	
RUA PADRE CASTELO BRANCO N° 1420, BAIRRO SÃO JOSÉ, PARNAÍBA- PI	
DESENHO DA PRANCHA:	ESCALA
DETALHAMENTO ESQUADRIA	1/25
ARQUIVO	
PE, INSTITUTO PRÁXIS_deg	
DATA	Nº DO PROJETO
05/11/2021 13:23:40	
DESENHO	REVISÃO:
PRANCHA:	
07 08	
ETAPA:	
PE	

martha
rossielle
arquiteta&urbanista
CAU A90826-6 +55 86 9429-7576