



**02** CORTE AA  
ESCALA: 1/150

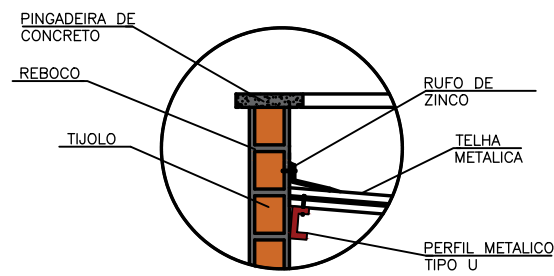

DETALHAMENTO  
SEM ESCALA

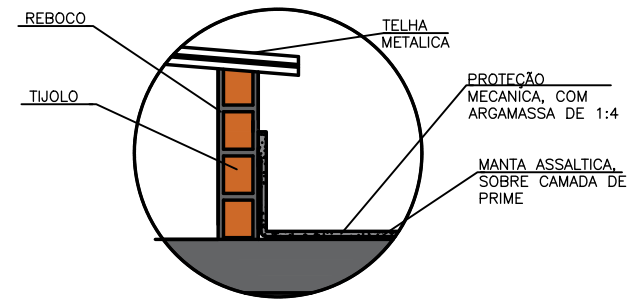

DETALHAMENTO  
SEM ESCALA

QUADRO DE ÁREAS	
TELHA METALICA	987,06m <sup>2</sup>
LAJE	1011,55m <sup>2</sup>
METROS LINEARES	
RUFOS	138,65m
PINGADEIRA	185,20m
CALHA IMPERMEABILIZADA	63,9m

RESPONSÁVEL TÉCNICO <b>LUCAS DE BRITO SILVA</b> CREA/PI N° - 1915643260	_____ RESPONSÁVEL TÉCNICO	PROJETO <b>PROJETO DE COBERTURA METALICA</b>	PRANCHA <b>02/02</b>
PROPRIETÁRIO INSTITUTO PRAXIS DE EDUCACAO, CULTURA E AÇAO SOCIAL CNPJ: 05.481.950/0003-60	_____ PROPRIETÁRIO	TÍTULO <b>CORTE AA E DETALHAMENTO</b>	ESCALA <b>INDICADA</b>
		LOCAL R. DA INDEPENDÊNCIA, N: 390, CAMOCIM, CEARÁ, CEP: 62400-000. Proibida a alteração de projeto sem autorização do Responsável Técnico	FORMATO <b>A3</b>