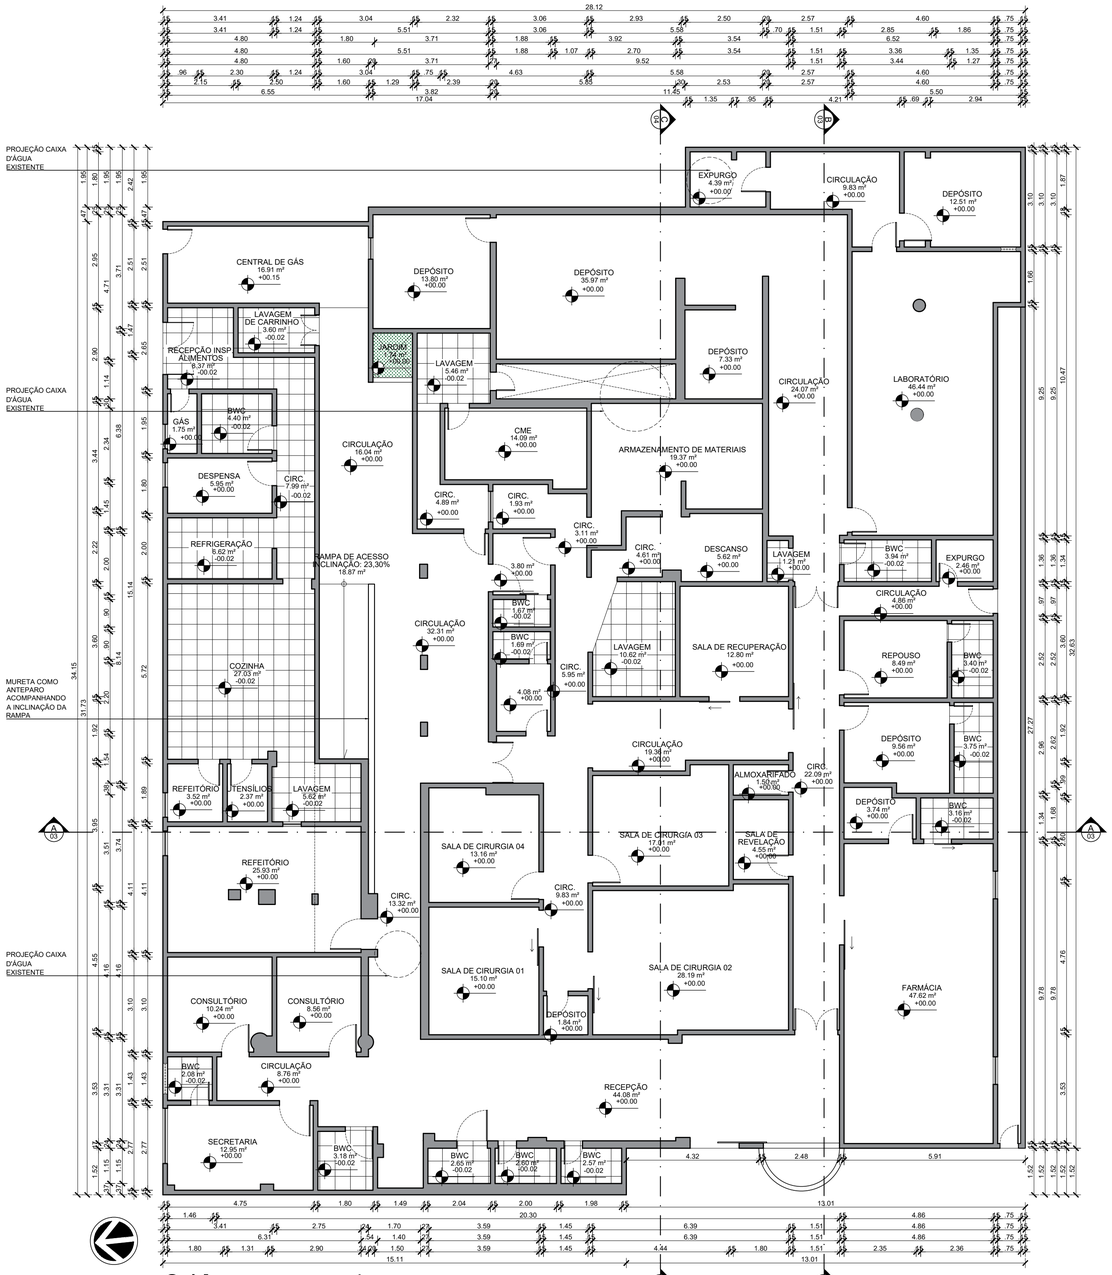

01 PLANTA BAIXA- TÉRREO
ESCALA 1/100

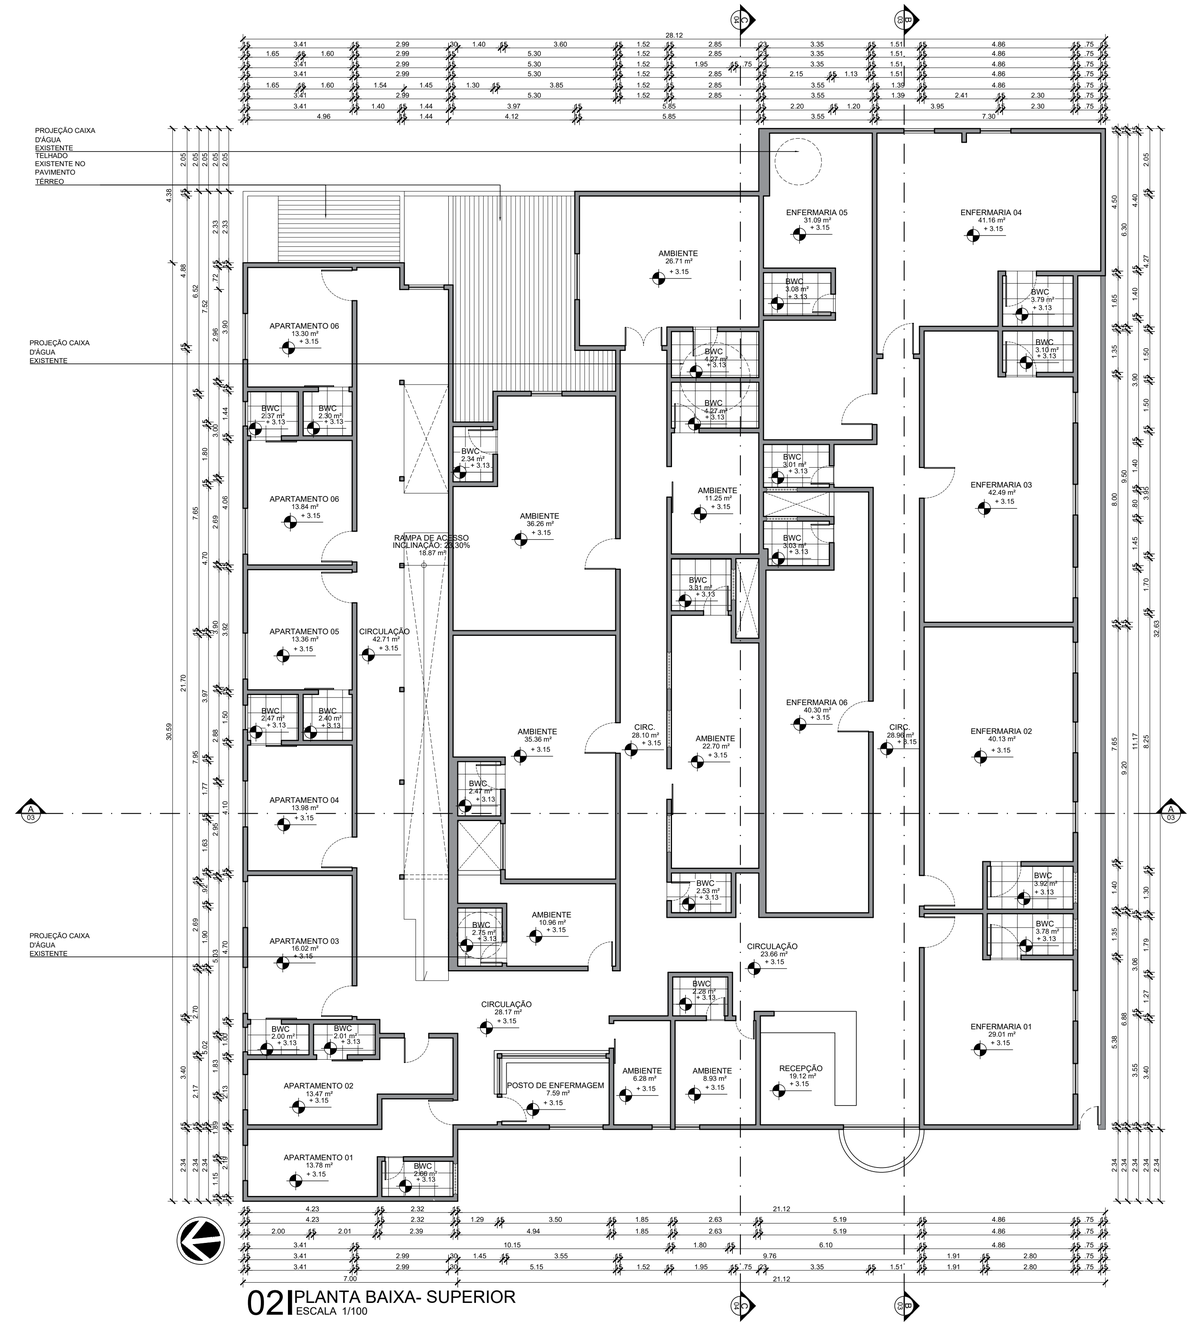

02 PLANTA BAIXA- SUPERIOR
ESCALA 1/100

ENG.:
CREA:

PROP.: INSTITUTO PRÁXIS DE EDUCAÇÃO CULTURA E AÇÃO
CNPJ: 05481950000280

ARQ.: MARTHA ROSSIELLE G. V. FERREIRA
CAU: A90826-6

PROJETO	PROJETO DE ARQUITETURA DE MODIFICAÇÃO
CLIENTE	INSTITUTO PRÁXIS DE EDUCAÇÃO CULTURA E AÇÃO
ENDEREÇO	RUA PADRE CASTELO BRANCO N° 1420, BAIRRO SÃO JOSÉ,PARNAÍBA- PI

DESENHO DA PRANCHA:	ESCALA
PLANTA BAIXA - TÉRREO	1/100
PLANTA BAIXA - SUPERIOR	1/100

martha rossielle arquiteta&urbanista
CAU A90826-6 +55 86 9429-7576

PRANCHA: 01 / 08

ETAPA: PE

ARQUIVO	Nº DO PROJETO
PE_INSTITUTO PRÁXIS_.dwg	
DATA	DESENHO / REVISÃO:
05/11/2021 12:56:34	

PRANCHA A1 (841 x 594 mm)

NOTA

1. ESSE PROJETO NÃO CONTEMPLA MODIFICAÇÕES INTERNAS , APENAS ALTERAÇÕES NA COBERTURA DA EDIFICAÇÃO EXISTENTE.