




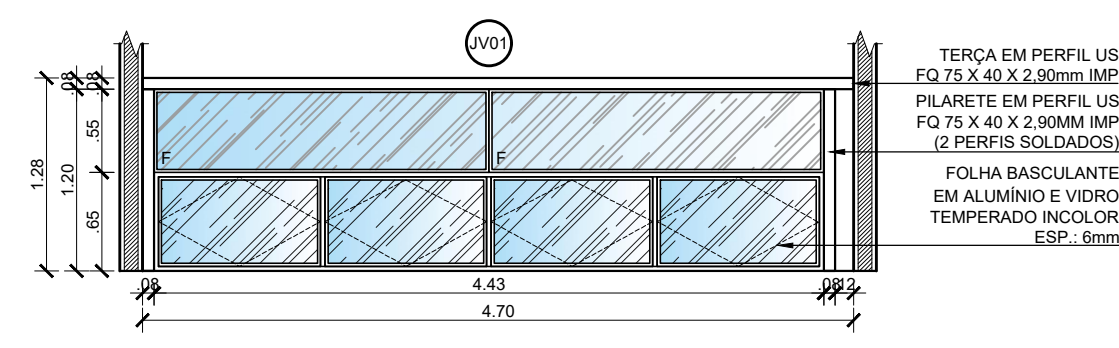


10 DETALHE 06 - ESQUADRIAS PLANO DE TELHADO 02
ESCALA 1/50

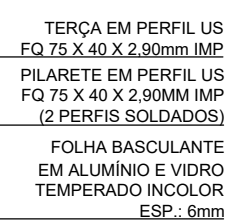

11 DETALHE 07 - ESQUADRIAS PLANO DE TELHADO 03
ESCALA 1/50

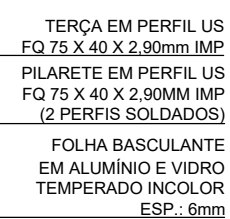

12 DETALHE 08 - ESQUADRIAS PLANO DE TELHADO 04
ESCALA 1/50

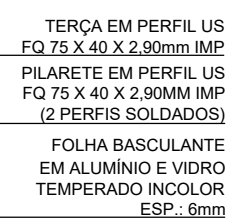

13 DETALHE 09 - ESQUADRIAS PLANO DE TELHADO 05
ESCALA 1/50

ENG.:
CREA:

PROP.: INSTITUTO PRÁXIS DE EDUCAÇÃO
CULTURA E AÇÃO
CNPJ: 05481950000280

ARQ.: MARTHA ROSSIELLE G. V. FERREIRA
CAU: A90826-6

PROJETO DE ARQUITETURA DE MODIFICAÇÃO

CLIENTE

INSTITUTO PRÁXIS DE EDUCAÇÃO CULTURA E AÇÃO

ENDEREÇO

RUA PADRE CASTELO BRANCO N° 1420, BAIRRO SÃO JOSÉ,PARNAÍBA- PI

DESENHO DA FRANCHIA:		ESCALA		FRANCHIA:
DETALHE 06		1/50		$\frac{06}{08}$
DETALHE 07		1/50		
DETALHE 08		1/50		
DETALHE 09		1/50		ETAPA:
ARGUIVO			Nº DO PROJETO	PE
PE_INSTITUTO PRAXIS_dmg				
DATA 05/11/2021 12:56:34			DESENHO	
				REVISÃO:

PRANCHA A1 (841 x 594 mm)