


051CORTE A-A
ESCALA 1/50

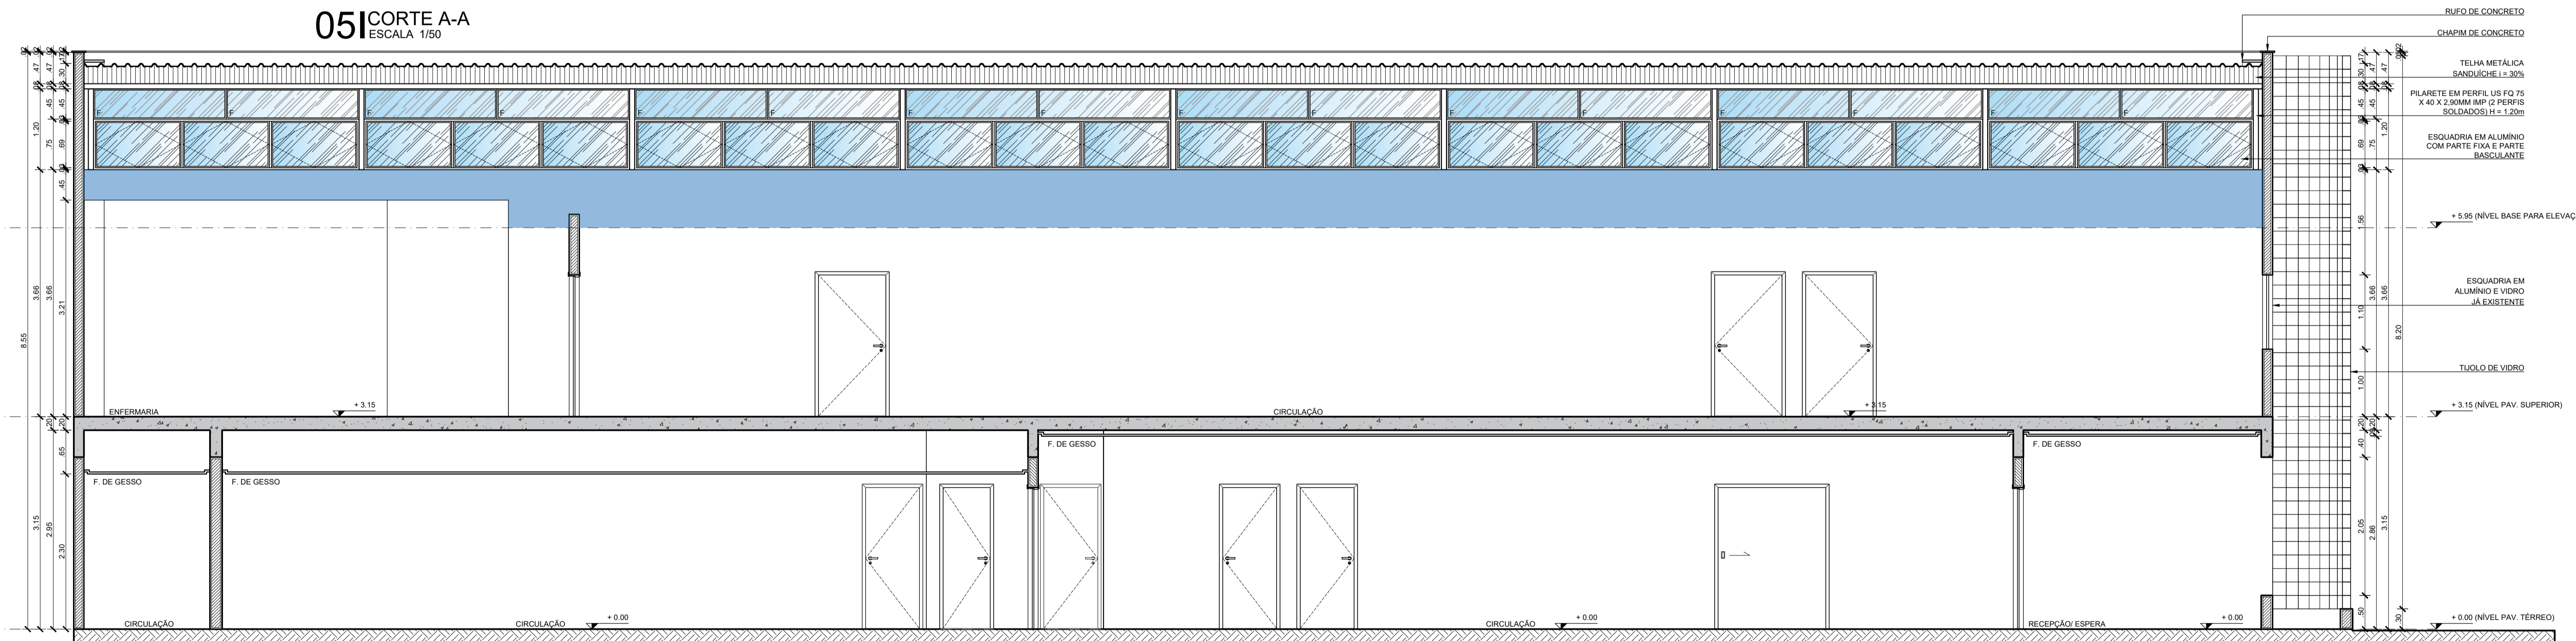

061CORTE B-B
ESCALA 1/50

NOTAS

1. CONFERIR MEDIDAS *IN LOCO* PARA COMPATIBILIZAÇÃO COM A EXECUÇÃO.
2. PARA EFEITOS DE ORÇAMENTO, CONSIDERAR ELEVACÃO DA ALVENARIA A PARTIR DO NÍVEL +5.95 QUE CORRESPONDE À ALTURA DE 2.80m NAS PAREDES HACHURADAS EM AZUL NO PAVIMENTO SUPERIOR.

ENG.:
CREA:

PROP.: INSTITUTO PRÁXIS DE EDUCAÇÃO CULTURA E AÇÃO
CNPJ: 0548195000280

ARQ.: MARTHA ROSSIELLE G. V. FERREIRA
CAU: A90826-6

PROJETO
PROJETO DE ARQUITETURA DE MODIFICAÇÃO

CLIENTE
INSTITUTO PRÁXIS DE EDUCAÇÃO CULTURA E AÇÃO

ENDEREÇO
RUA PADRE CASTELO BRANCO N° 1420, BAIRRO SÃO JOSÉ, PARNÁIBA- PI

DESENHO DA PRANCHA	ESCALA	PRANCHA
CORTE A-A	1/50	03 08
CORTE B-B	1/50	

ETAPA:
PE

ARQUIVO: PE_INSTITUTO PRÁXIS_04.dwg
N° DO PROJETO:
DATA: 05/11/2021 12:56:34
DESENHO:
REVISÃO:

PRANCHA AT (841 X 594 mm)