


07 CORTE C-C
ESCALA 1/50

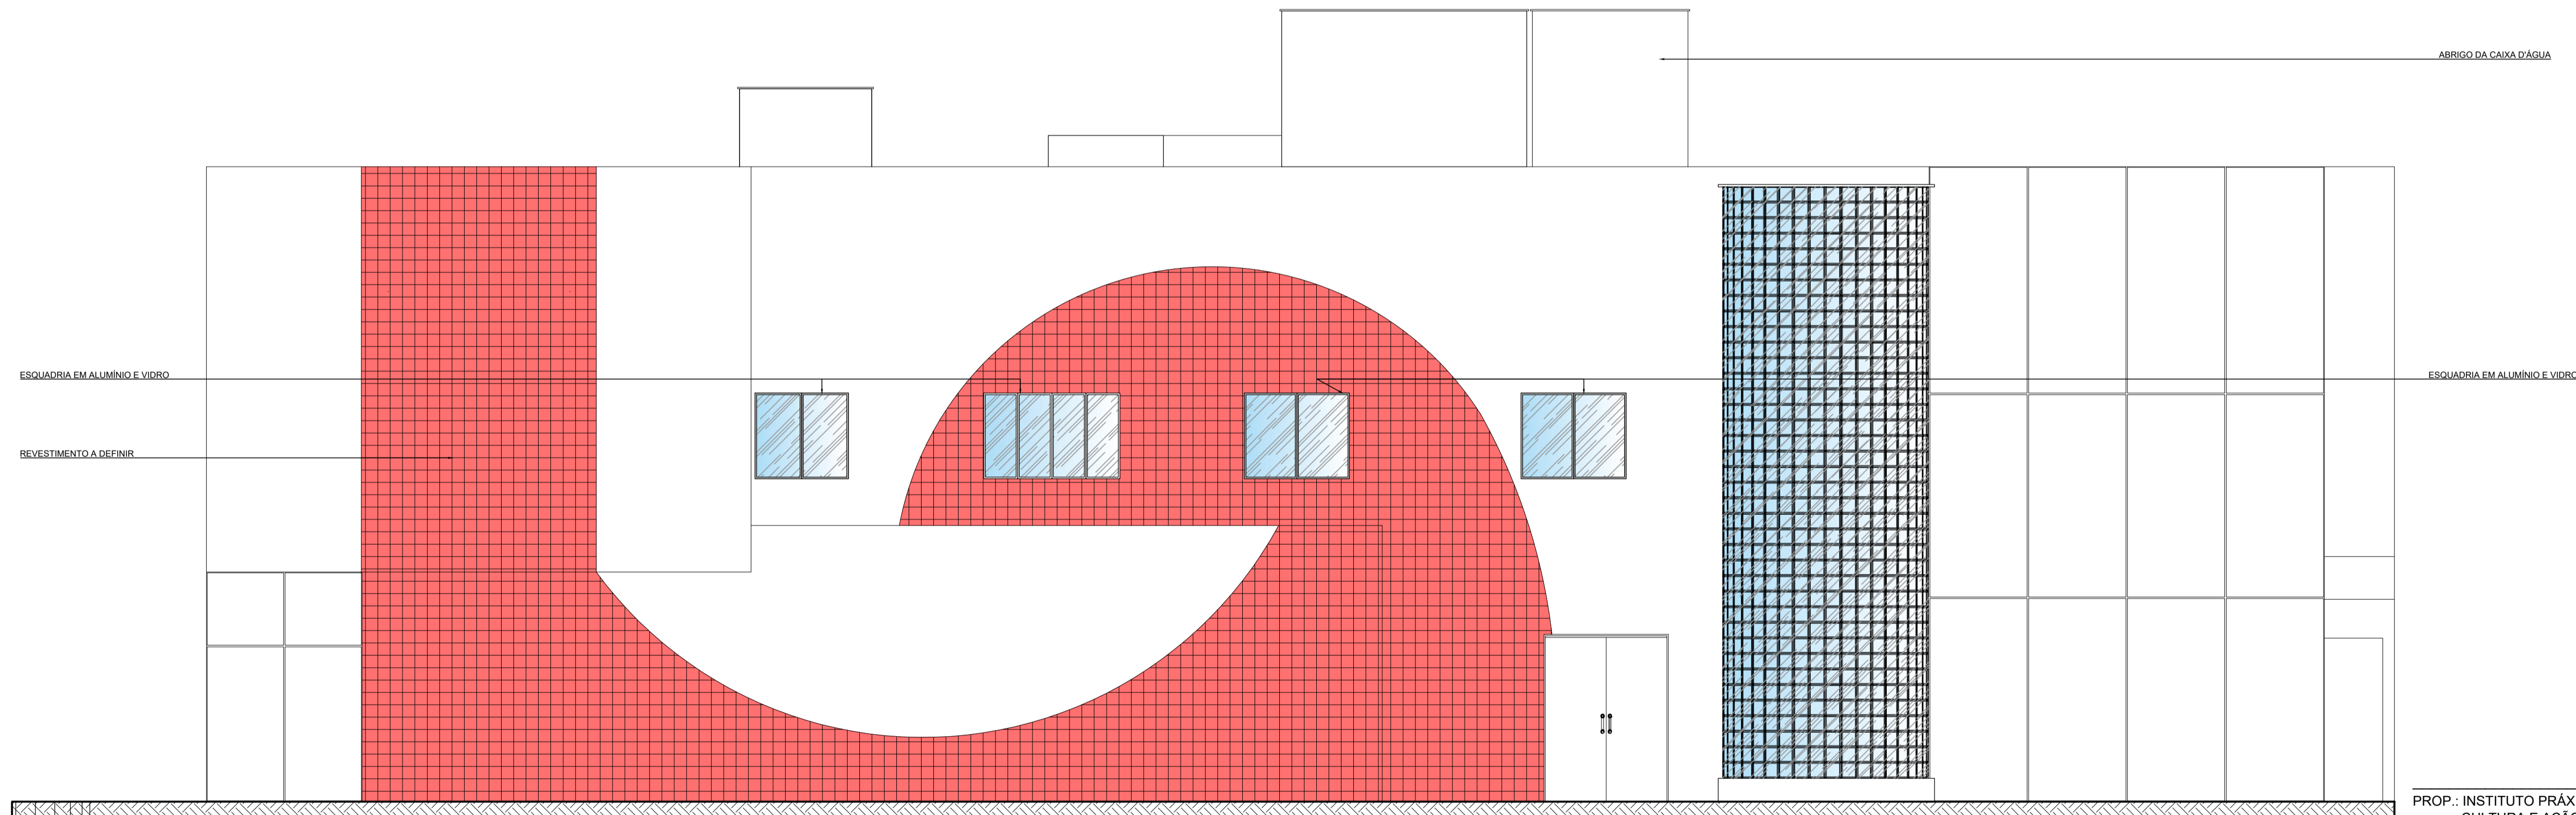

08 FACHADA FRONTAL
ESCALA 1/50

PROP.: INSTITUTO PRÁXIS DE EDUCAÇÃO CULTURA E AÇÃO
CNPJ: 0548195000280
ARQ.: MARTHA ROSSIELLE G. V. FERREIRA
CAU: A90826-6

PRONCHA: 04/08			ETAPA: PE
PRONCHA: 04/08			
PROJETO: PROJETO DE ARQUITETURA DE MODIFICAÇÃO CLIENTE: INSTITUTO PRÁXIS DE EDUCAÇÃO CULTURA E AÇÃO ENDEREÇO: RUA PADRE CASTELO BRANCO Nº 1420, BAIRRO SÃO JOSÉ, PARNÁIBA- PI DESENHO DA PRONCHA: ESCALA: 1/50 CORTE C-C: 1/50 FACHADA FRONTAL: 1/50			
ARQUIVO: PE_INSTITUTO PRÁXIS_deg	Nº DO PROJETO:	DATA: 05/11/2021 12:56:34	REVISÃO:

PRONCHA.A1 (841 X 594 mm)